

# RÖDÖNS PRÄSTBORD

SOTA

1:15


1:3

1:14

1:14

1:8

SKALA 1:200

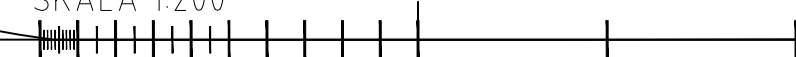

BET	ANT	ÄNDRING AVSER	DATUM	SEN
BYGGLOVSHANDLING 2021-02-23				
		Hällvägen 4 BOX 5071 121 16 Johanneshov tel: 08-39 00 99 e-post: info@pcsmodulsystem.se		
RÖDÖNS SKOLA RÖDÖNS PRÄSTBORD 1:3, KROKOM				
<input checked="" type="checkbox"/>	A	PCS Modulsystem AB		
<input type="checkbox"/>	E			
<input type="checkbox"/>	K			
<input type="checkbox"/>	V			
<input type="checkbox"/>	W			
URSPRUNGSARKITEKT: PROJEKT NR: 2021-381      RITAD AV: Henrik Ekberg      HANDELAGGARE / SÄLJARE: Per-Olov Ekberg DATUM: 2021-02-23      ANSVARS / PROJEKTLEDARE: Per-Olov Ekberg				
NYBYGGNAD AV SKOLLOKAL SITUATIONSPLAN PLACERING AV BYGGNAD				
SKALA: 1:200 (A1)				
RITINGSNUMMER: 381-M-40-1-101				BET

Konstruktionen enligt denna ritning är Möbelevens Byggnad AB:s egen konstruktion och må inte utan Möbelevens Byggnad AB:s skriftliga medgivande typas för tredje man. Kopieringar, reproduktioner eller på något annat sätt utnyttjas. Övertredelse kan leda till beivring.