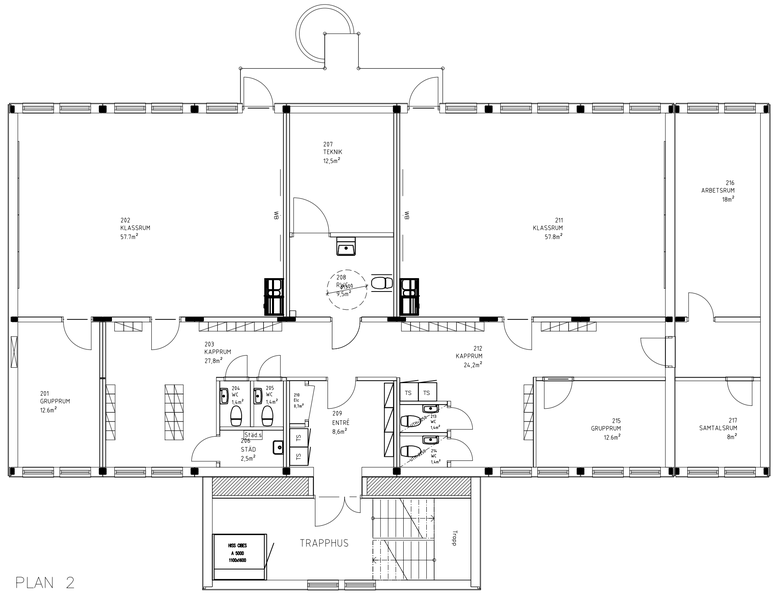

PLAN 2

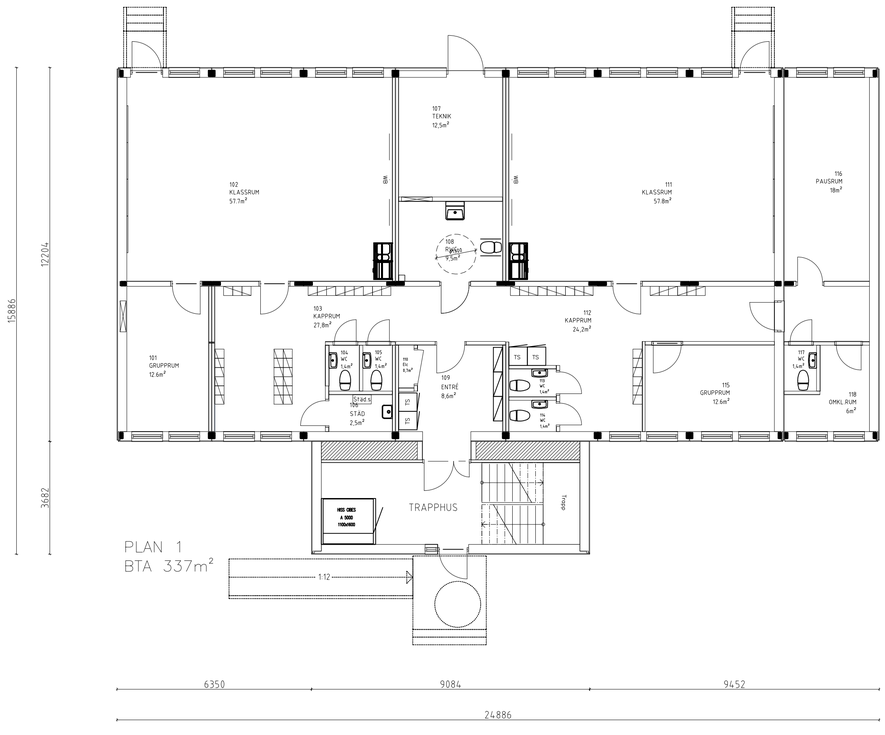

PLAN 1
BTA 337m²

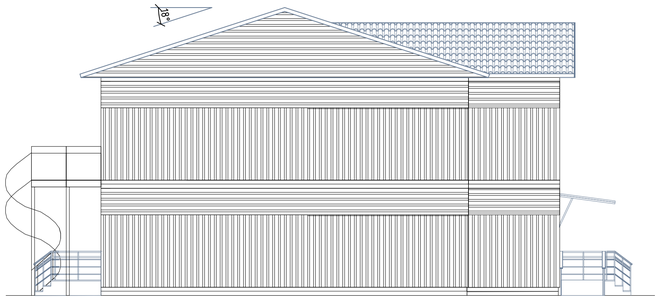

FASAD GAVEL

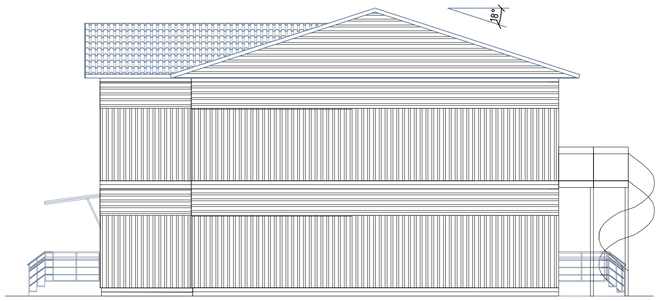

FASAD GAVEL

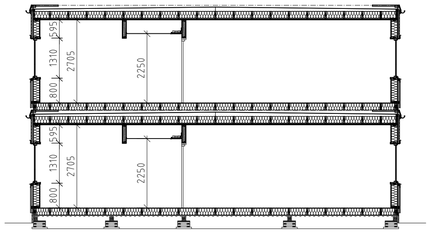

Sektion A–A

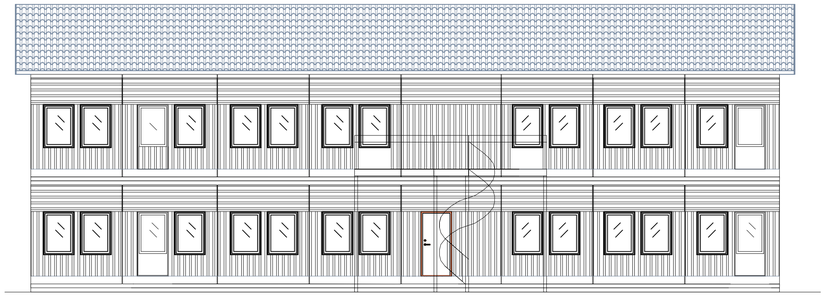

FASAD

FASAD ENTRÉ

SKALA 1:100

BET	ANT	ÄNDRINGEN AVSER	DATUM	SIGN

BYGGLOVSHANDLING 2021-02-23

PCS modulsystem
Hallvägen 4
BOX 5071
121 16 Johanneshov
tel: 08-39 00 99
e-post: info@pcsmodulsystem.se

RÖDÖNS SKOLA
RÖDÖNS PRÄSTBORD 1:3, KROKOM

X	A	PCS Modulsystem AB
	E	
	K	
	V	
	W	

URSPRUNGSARKITEKT:

PROJEKT NR	RITAD AV	HANDLÄGGARE / SÄLJARE
2021-381	Henrik Ekberg	
DATUM	ANSVARIG / PROJEKTLEDARE	
2021-02-23	Per-Olov Ekberg	

NYBYGGNAD AV SKOLLOKAL
PLAN, FASAD & SEKTION

SKALA
1:100 (A1)

RITNINGSNUMMER
381-A-40-1-001

BET

Konstruktionen enligt denna ritning är Moelven Byggmodul AB egendom och må icke utan Moelven Byggmodul AB skriftliga medgivande yppas för tredje man, kopieras, reproduceras eller på något annat sätt utnyttjas. Överträdelse kommer att beivras.