

**ANTAGANDEHANDLING**

ANTAGEN 2007-03-29.  
LAGA KRAFT 2007-04-26.

**Detaljplan för del av Rösta 3:10 samt del av Rösta 4:2, Birka strand, Äs, Krokoms kommun.**

2006-12-05.

*Palle Sjölander*  
PALLE SJÖLANDER

ARKITEKT

*Arne Eriksson*  
ARNE ERIKSSON

INGENJÖR

**PLANBESTÄMMELSER**

Följande gäller inom områden med nedanstående beteckningar. Där beteckning saknas gäller bestämmelsen hela planområdet. Endast angiven beteckning är tillåten.

**GRÄNSBETECKNINGAR**

- Linje belägen 3 meter utanför planområdet
- Användningsgräns
- ..... Egenskapsgräns

**ANVÄNDNING AV MARK**

**ALLMÄNNA PLATSER**

- NATUR Naturområde
- LOKALGATA Lokal trafik

**UTFORMNING AV ALLMÄN PLATS**

- UTFART Utfart från angränsande fastighet.

**ADMINISTRATIVA BESTÄMMELSER**


Kommunen är inte huvudman för allmänna platser.

**GENOMFÖRANDETID**

Genomförandetiden är 5 år från den dag planen vinner laga kraft.

**FÖRKLARINGAR, GRUNDKARTAN.**

- FASTIGHETSGRÄNS
- KÖRBANA
- || || ÅKERMARK
- → DIKE
- ☒ ☐ BYGGNADER
- 302 NIVÅKURVA

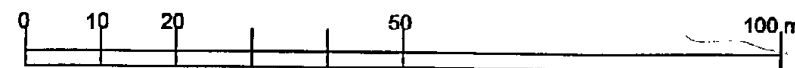

ORIGINALSKALA 1:1000

**ANM.**

KARTAN UPPRÄTTAD GENOM FLYGFOTOGRAFERING OCH KOMPLETTERAD GENOM TERRESSTER MÄTNING 2006-09

FASTIGHETSBLD FRAMTAGEN GENOM MÄTNING OCH AVSTYCKNINGSHANDLINGAR.

2309-P07/58

2309-P07/58