



3:4 > 4

21m


41m

4:79


4:73

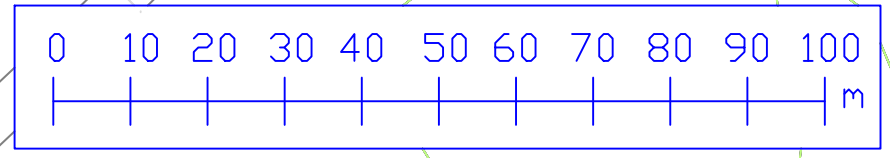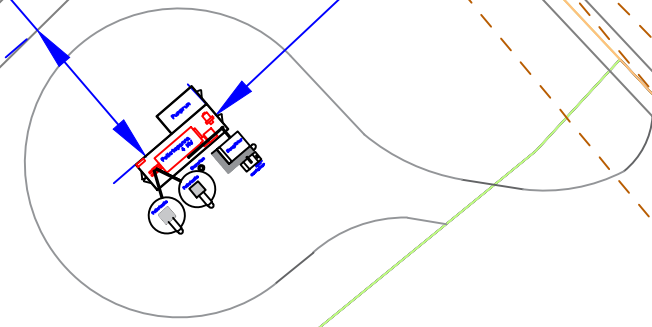


			Jämtkraft AB		
			Krokom Hägra 4:11		
			Situationsplan		
RIT	KONSTR	DATUM			
ÖL		210323			
FIL NR.		SKALA			
		1:1000			
RITN NR		PARM	BLAD	FORTS. BL	REV

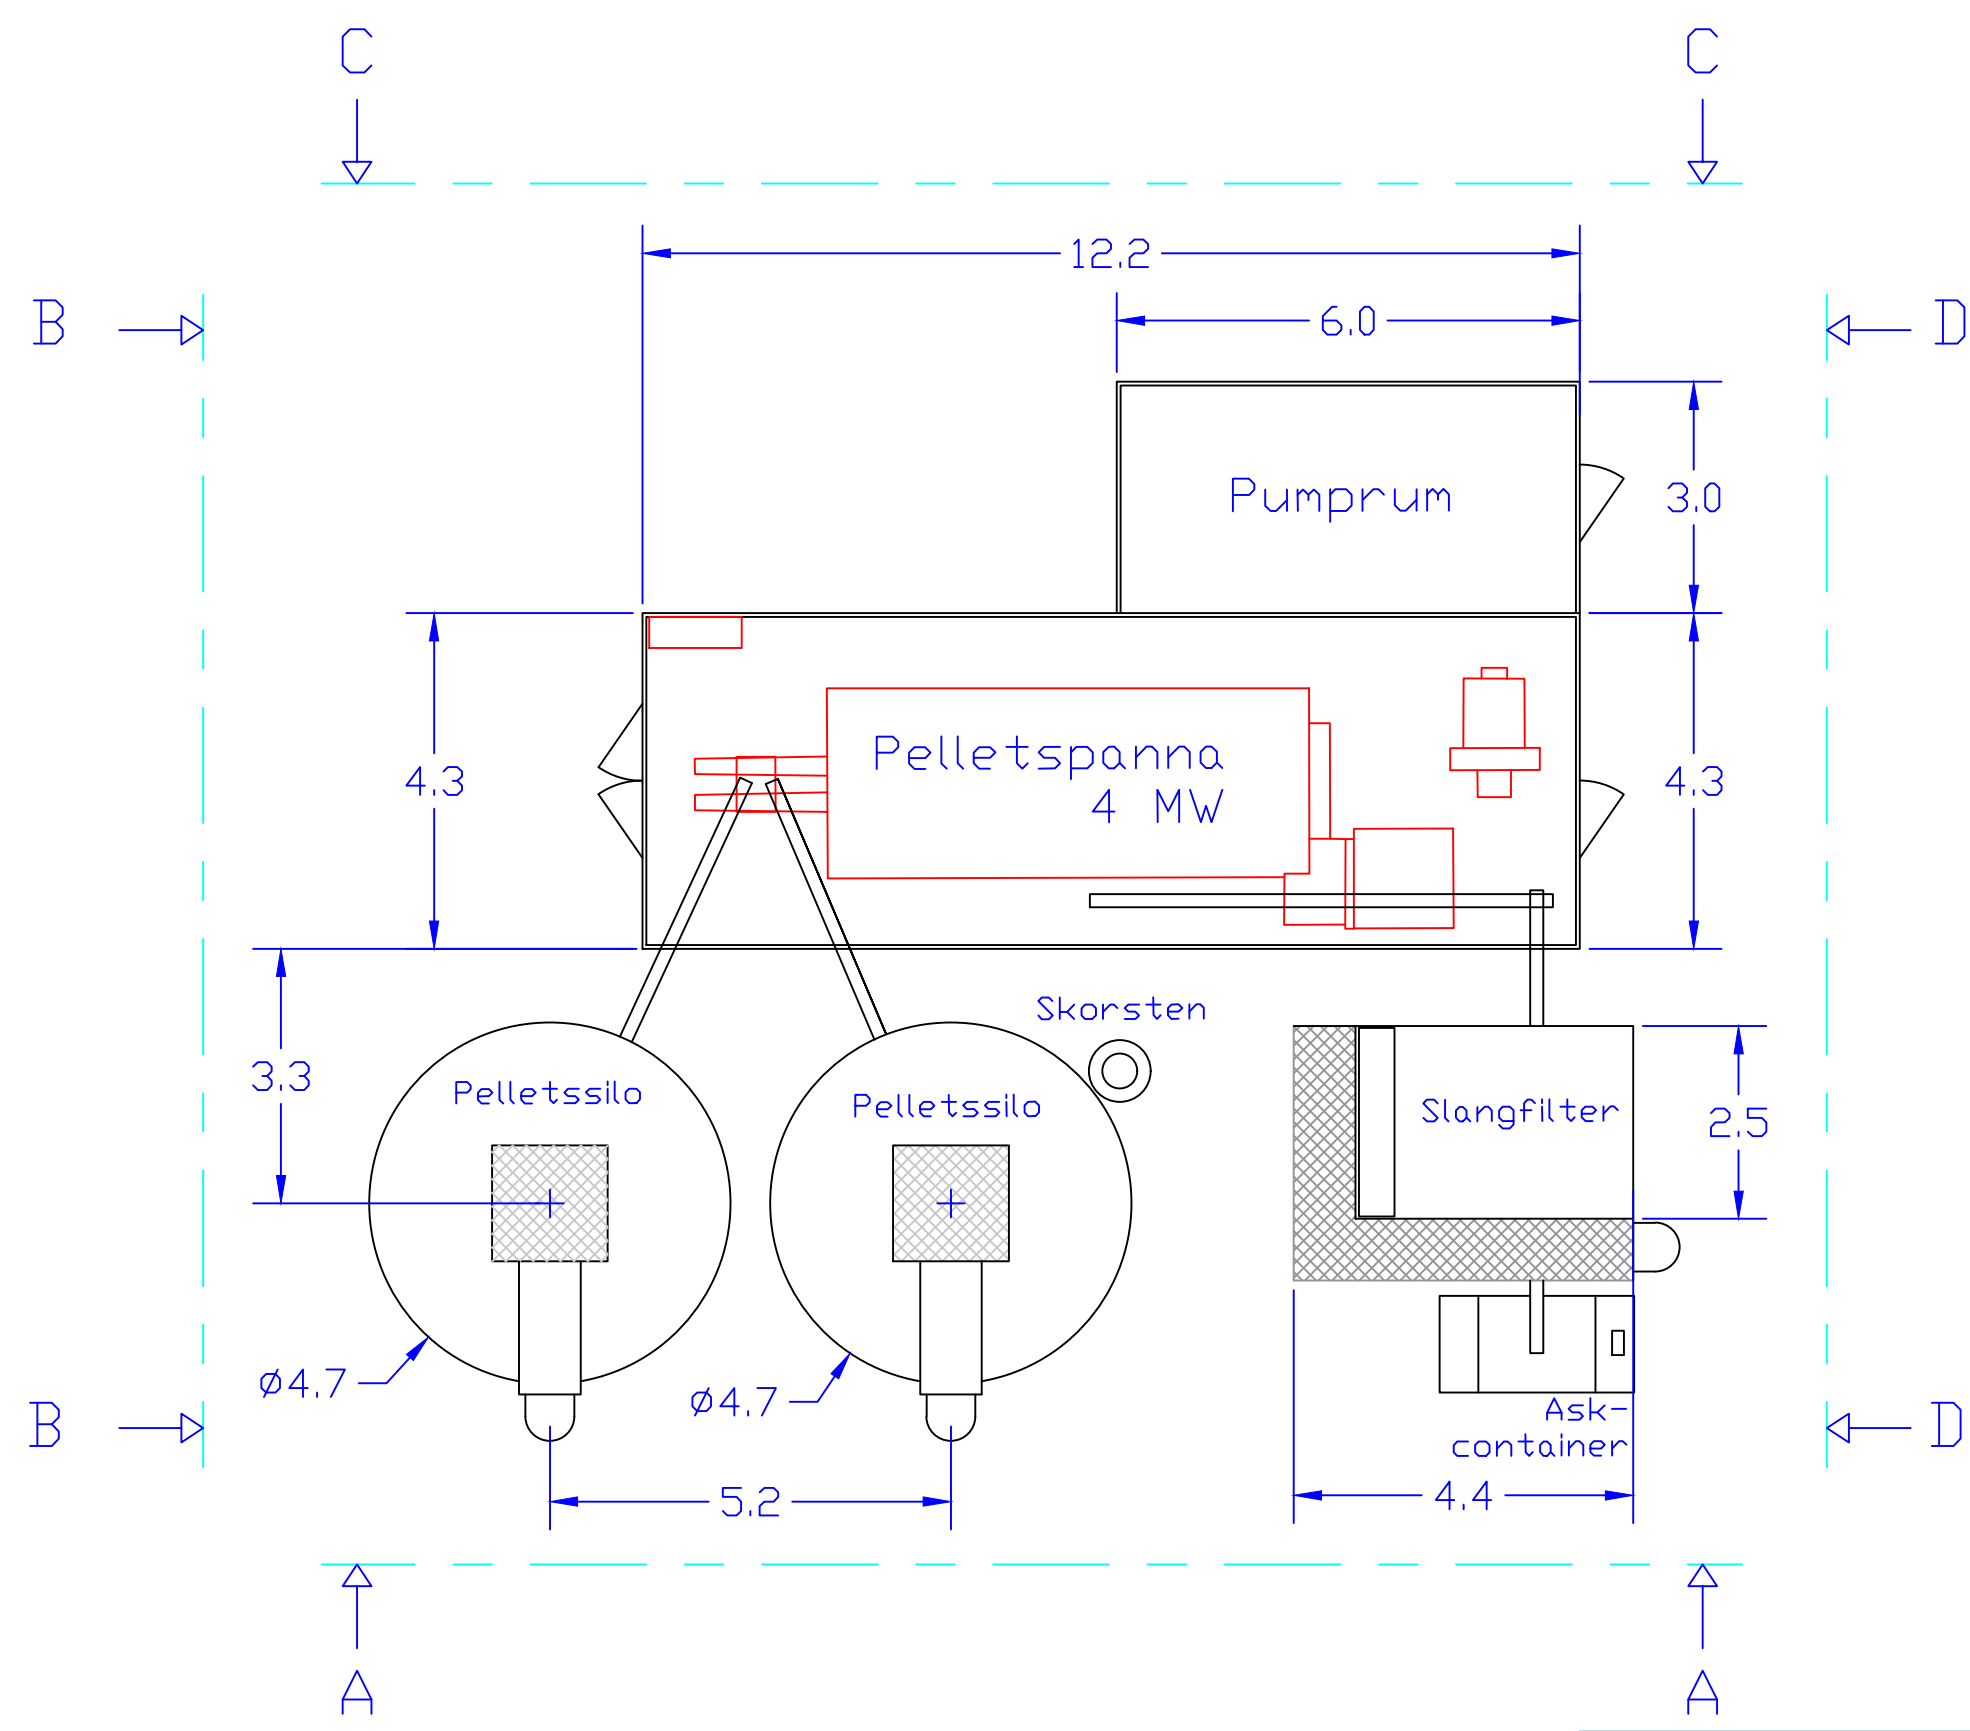

			Jämtkraft AB			
			Krokom Hägra 4:11			
Pelletspanna				Plan och Vyer 1(3)		
RIT	KONSTR	DATUM	210323			
FIL NR.	SKALA		1:100			
RITN NR	PARM	BLAD	FORTS. BL	REV		

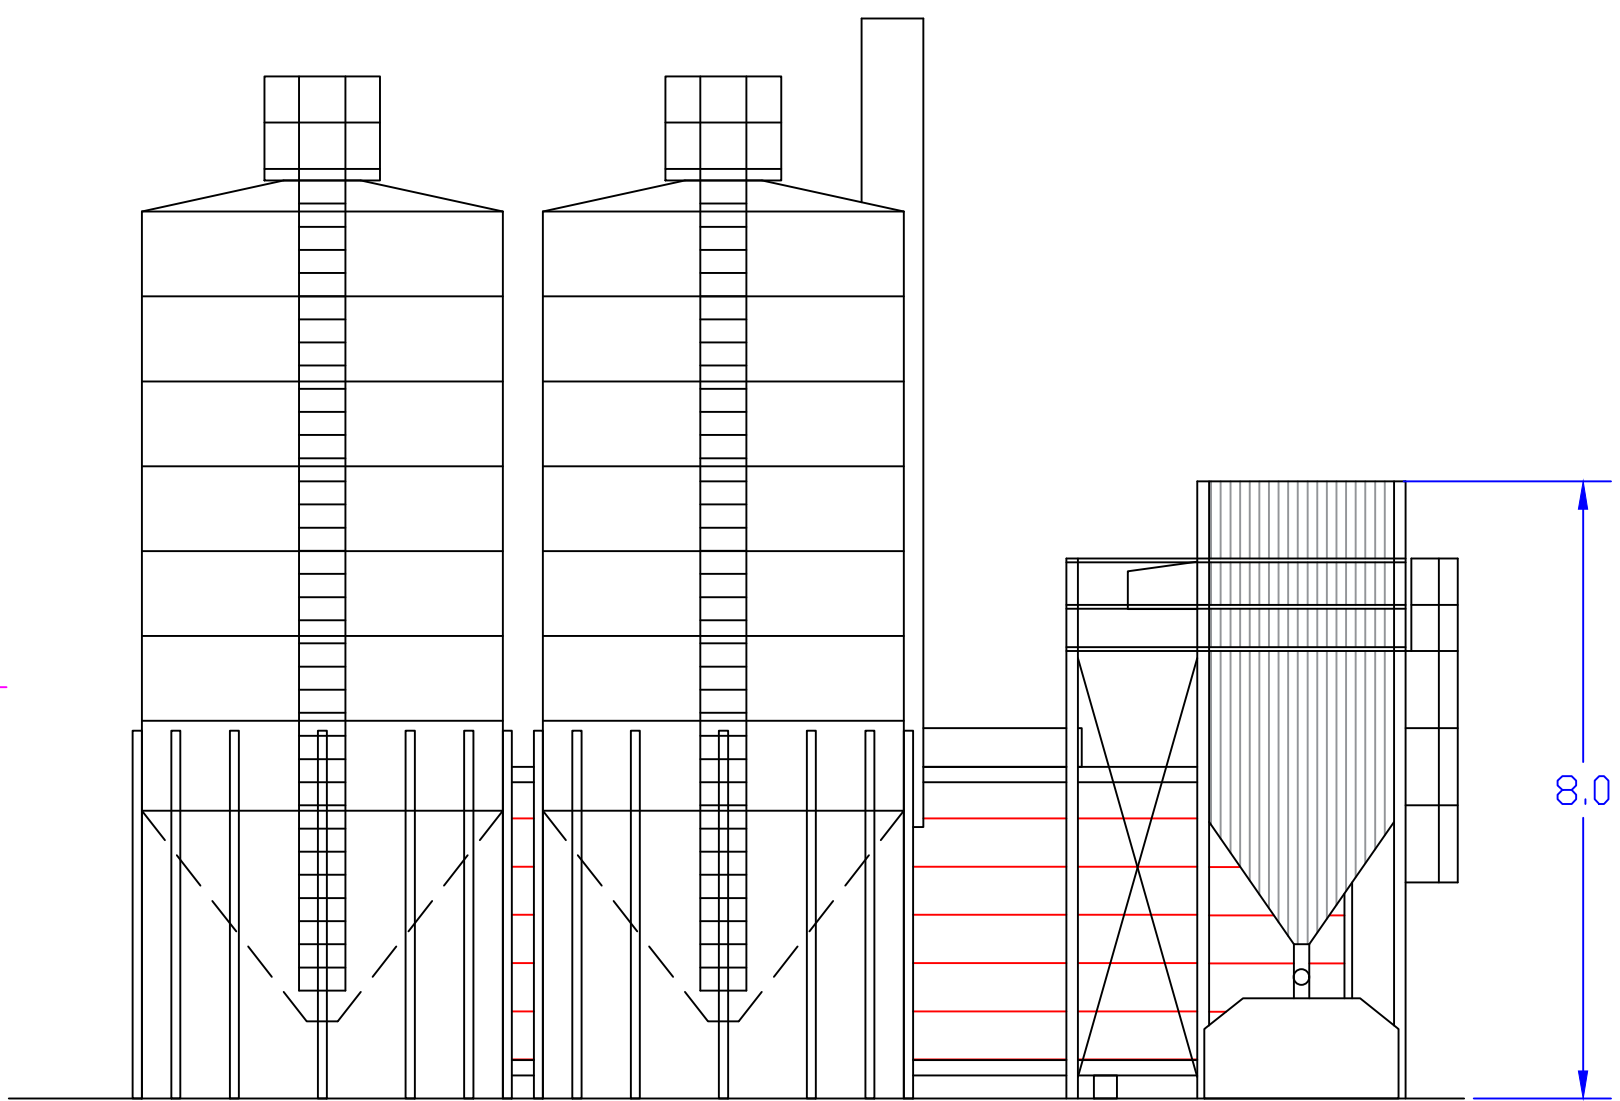


Vy A-A

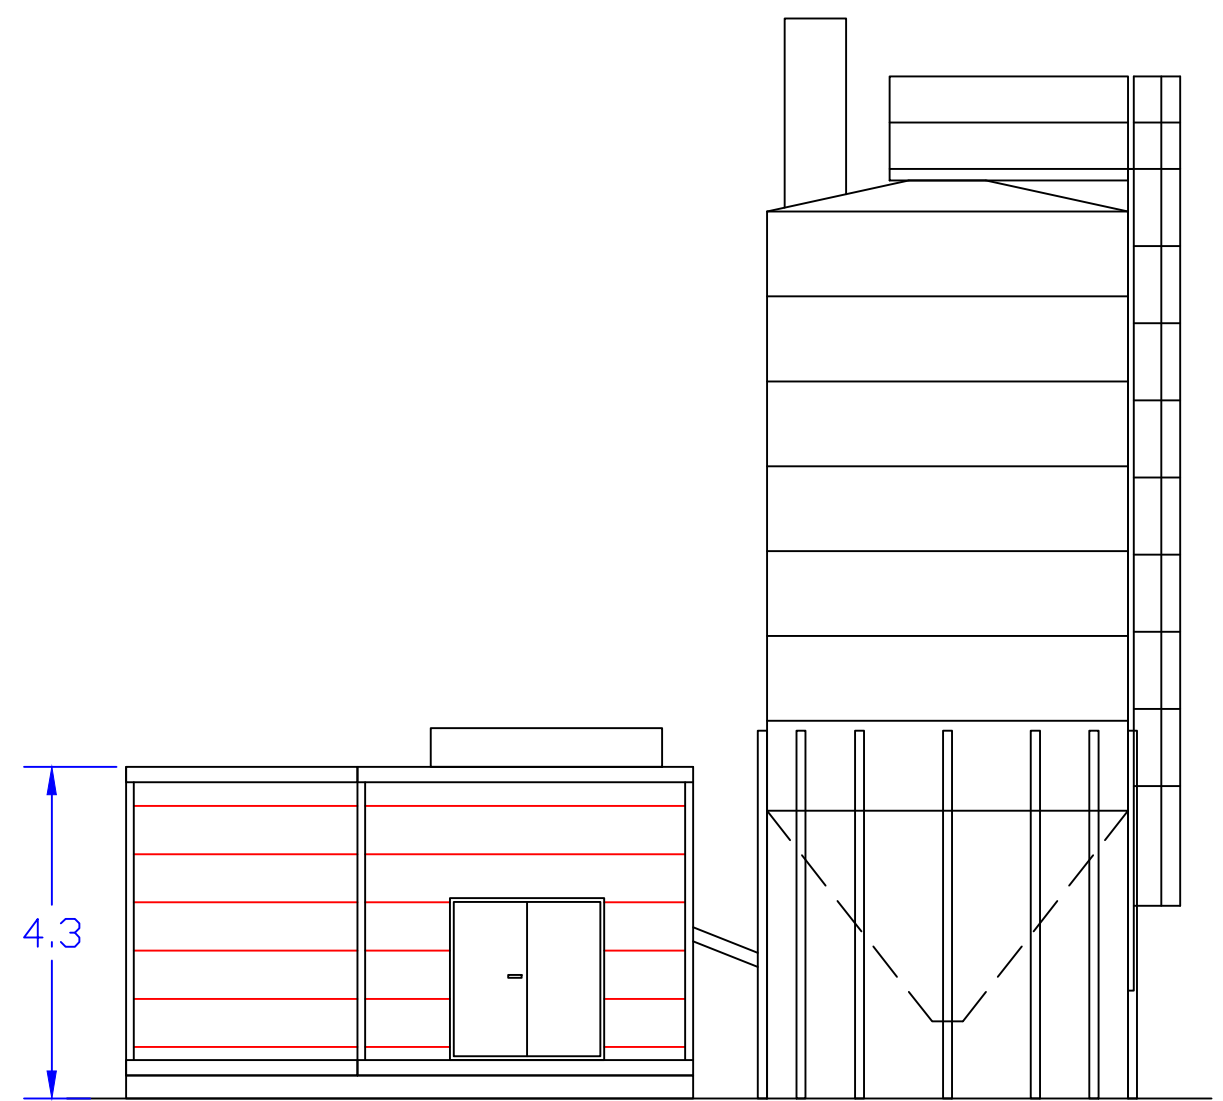


Vy B-B

			Jämtkraft AB Krokom Hägra 4:11 Pelletspanna		
RIT	KONSTR	DATUM	Plan och Vyer 2(3)		
ÖL		210323			
FIL NR.		SKALA			
		1:100			
RITN NR		PARM	BLAD	FORTS. BL	REV

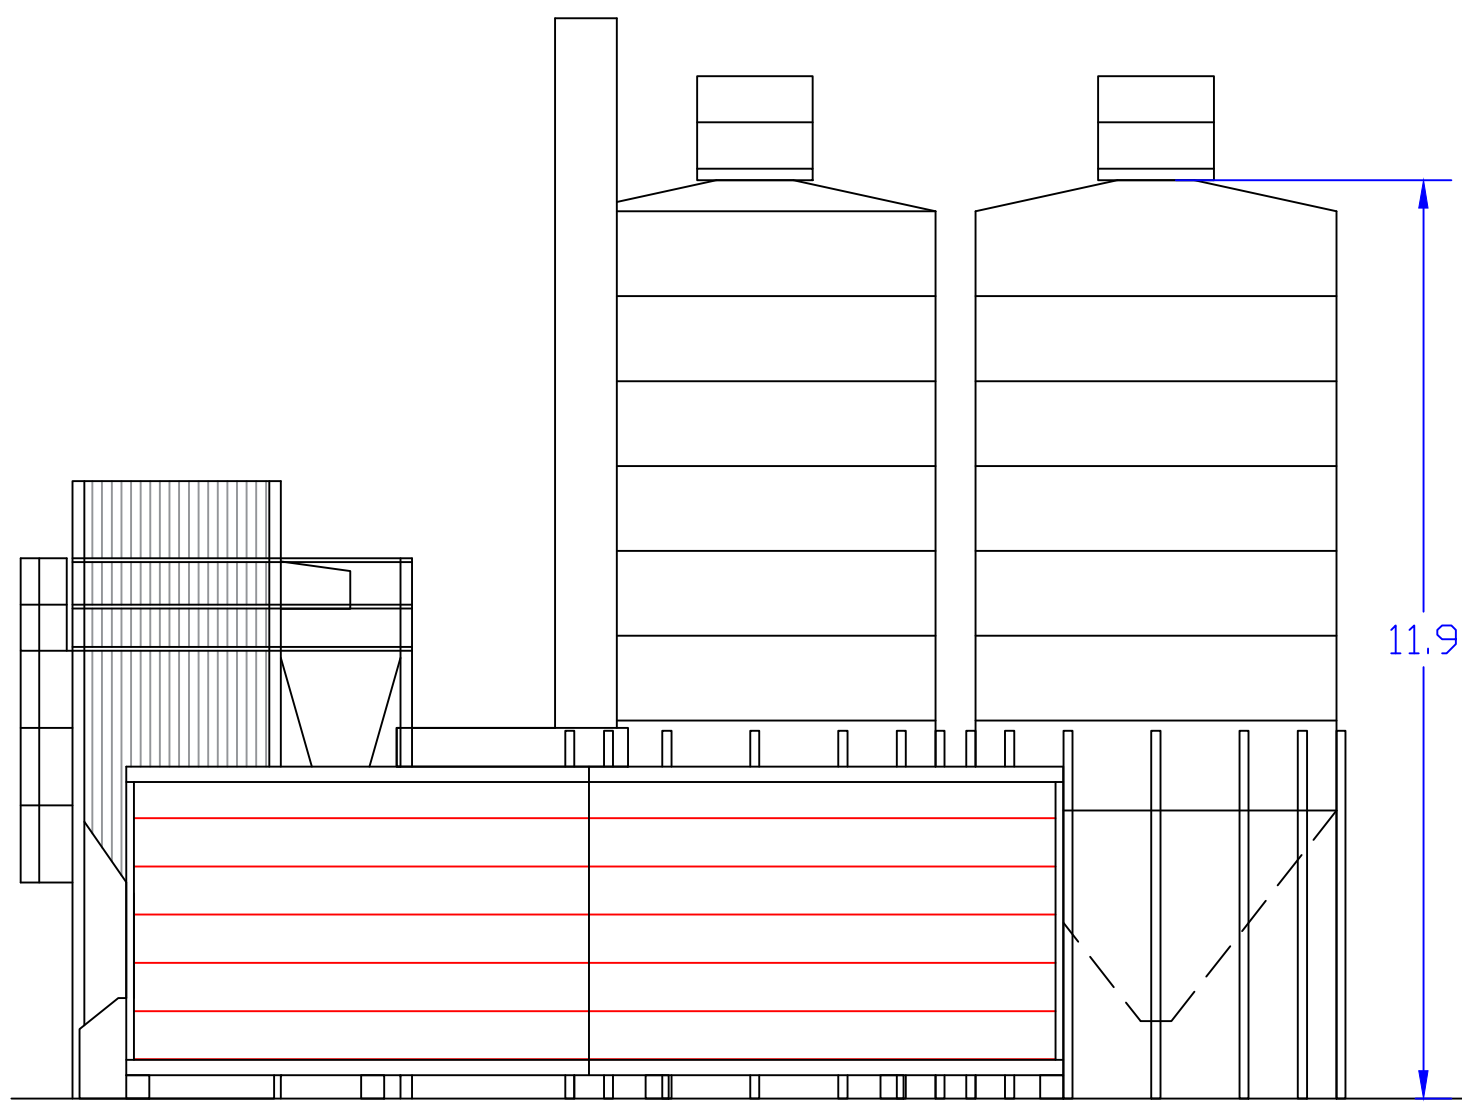

Vy C-C

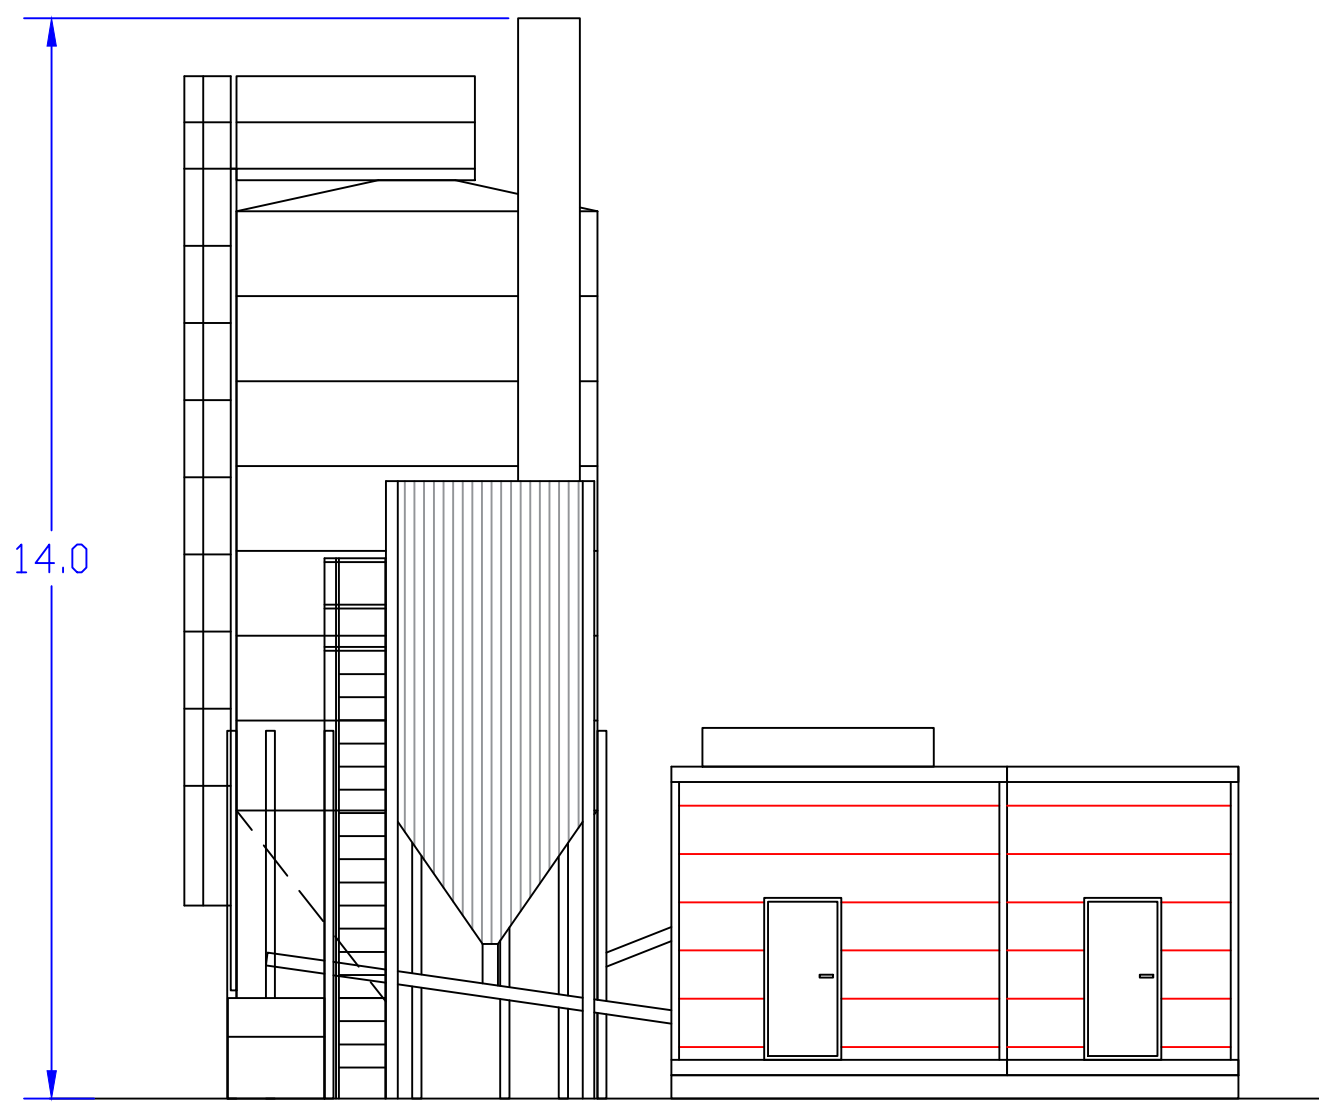

Vy D-D

			Jämtkraft AB Krokom Hägra 4:11 Pelletspanna			
RIT	KONSTR	DATUM	210323			
FIL NR.		SKALA	1:100			
RITN NR	PARM	BLAD	FORTS. BL	REV		